




Districte:	1. Núm. d'Arxiu:	2. Núm. expedient:			
3. Cognoms i nom del sol·licitant o raó social:					
5. Emplaçament:	Núm.	Portal:	Escala:	Bloc:	Km:
6. Tipus d'ocupació:			7. Tipus de gestió:		

11. Plànol de l'emplaçament (Escala 1:200)

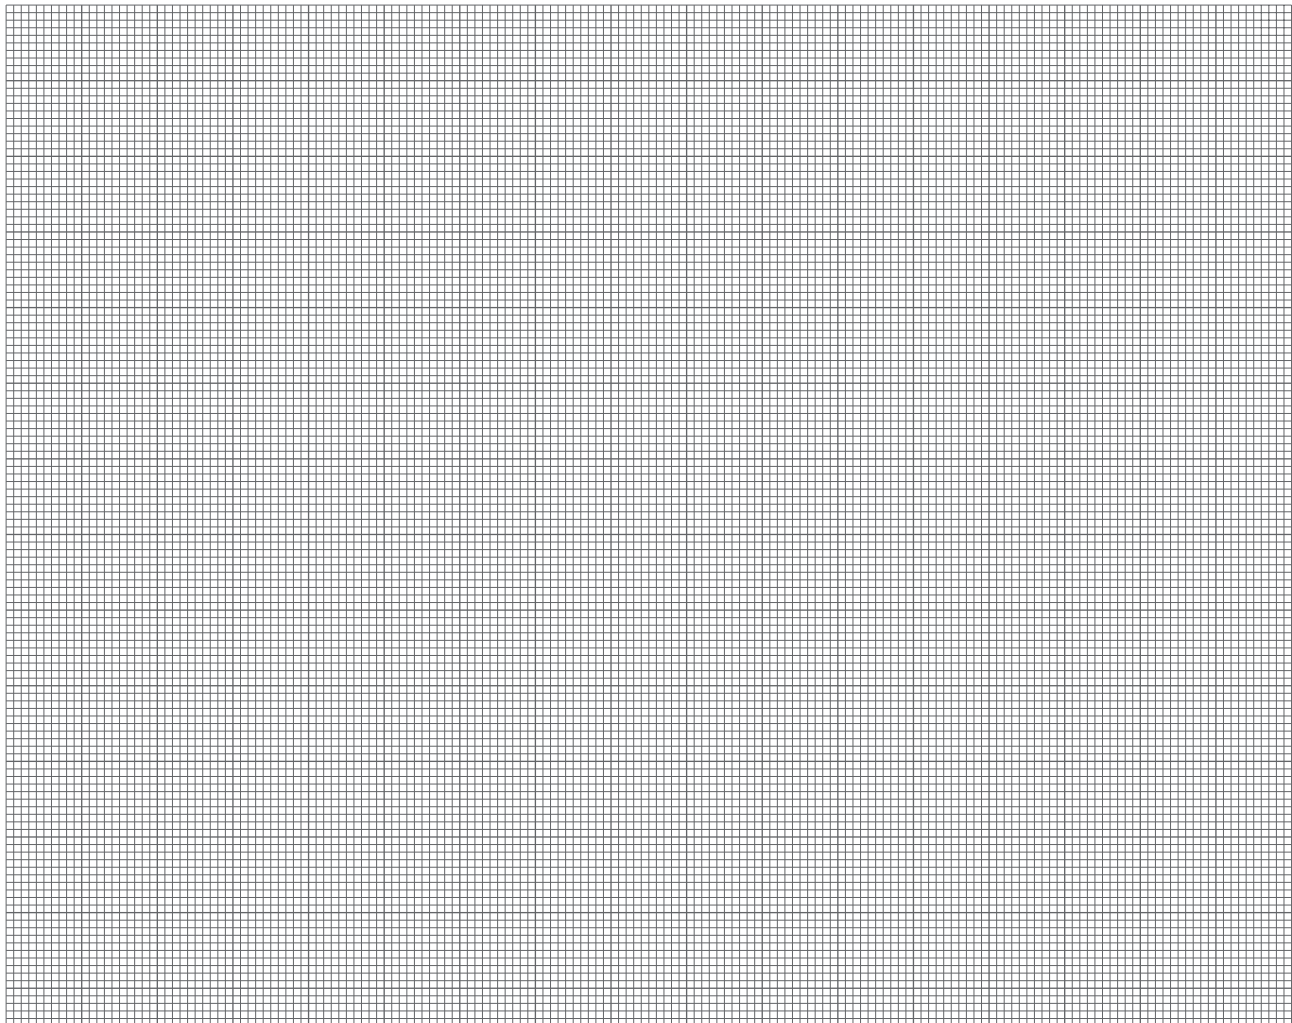

S'acotaran: amplada vorera, amplada lliure de pas, amplada calçada, la instal·lació, la distància a la cantonada més propera i el mobiliari urbà de l'entorn.

12. Informe tècnic:	Data:
.....
.....
.....
Vist i Plau Cap Nucli O. Via Pública	El Tècnic

NORMES PER COMPLIMENTAR LA FITXA TÈCNICA:

Requadres 1 i 2: No complimentar (Reservat per a l'Administració).


Requadre 3: COGNOMS I NOM DEL SOL-LICITANT O RAÓ SOCIAL: Escriure el nom del peticionari.

Requadre 5: EMPLAÇAMENT: Senyalar carrer i número de la instal·lació o de la finca davant la que se situarà aquesta.

Requadres 6 i 7: TIPUS D'OCUPACIÓ I TIPUS DE GESTIÓ: Ha d'escriure, amb la mateixa denominació de la instància, el tipus d'activitat i de gestió que se sol·licita. Exemple: «Quiosc Periòdics» i «Renovació».

Requadre 11: PLÀNOL DE L'EMPLAÇAMENT (Escala 1:200): Ha de grafiar-se, acotant en ell, en una escala 1:200, la finca davant la que s'ubicarà la instal·lació, totes les dimensions que ha indicat a l'apartat 10 de la instància, així com el mobiliari urbà de l'entorn (bústies, cabines, quioscos, etc.).

Exemple:

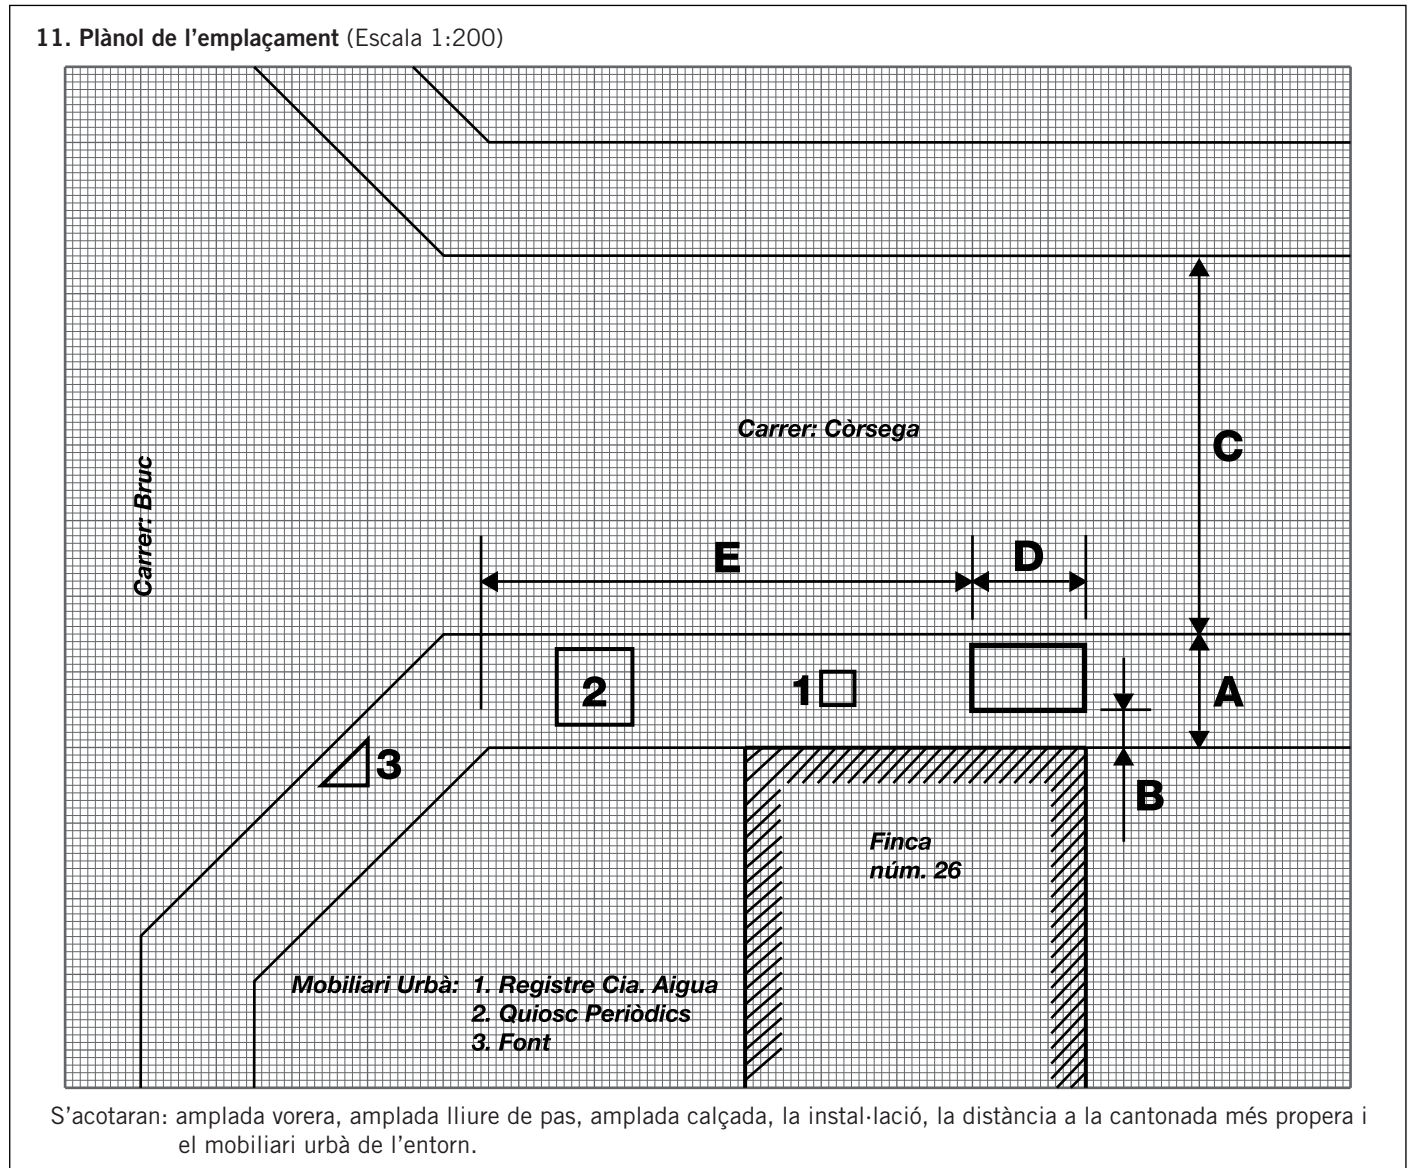

Requadre 12: No ho complimentí.